


Схема расположения границ публичного сервитута на кадастровом плане территории

Цель установления публичного сервитута: публичный сервитут в интересах ГП Калужской области "Калугаоблводоканал" в целях строительства «Сети бытовой канализации и очистные сооружения с. Хвастовичи Хвастовичского района Калужской области I этап» в отношении земельного участка 40:23:070410:34.

Общая площадь испрашиваемого публичного сервитута для строительства «Сети бытовой канализации и очистные сооружения с. Хвастовичи Хвастовичского района Калужской области I этап» – 1 м².

Площадь земельного участка -1 м ²			
Обозначение характерных точек границ	Координаты, м		
	1	2	3
1	313776,40	1223556,24	
2	313774,80	1223557,48	
3	313775,12	1223555,97	
1	313776,40	1223556,24	

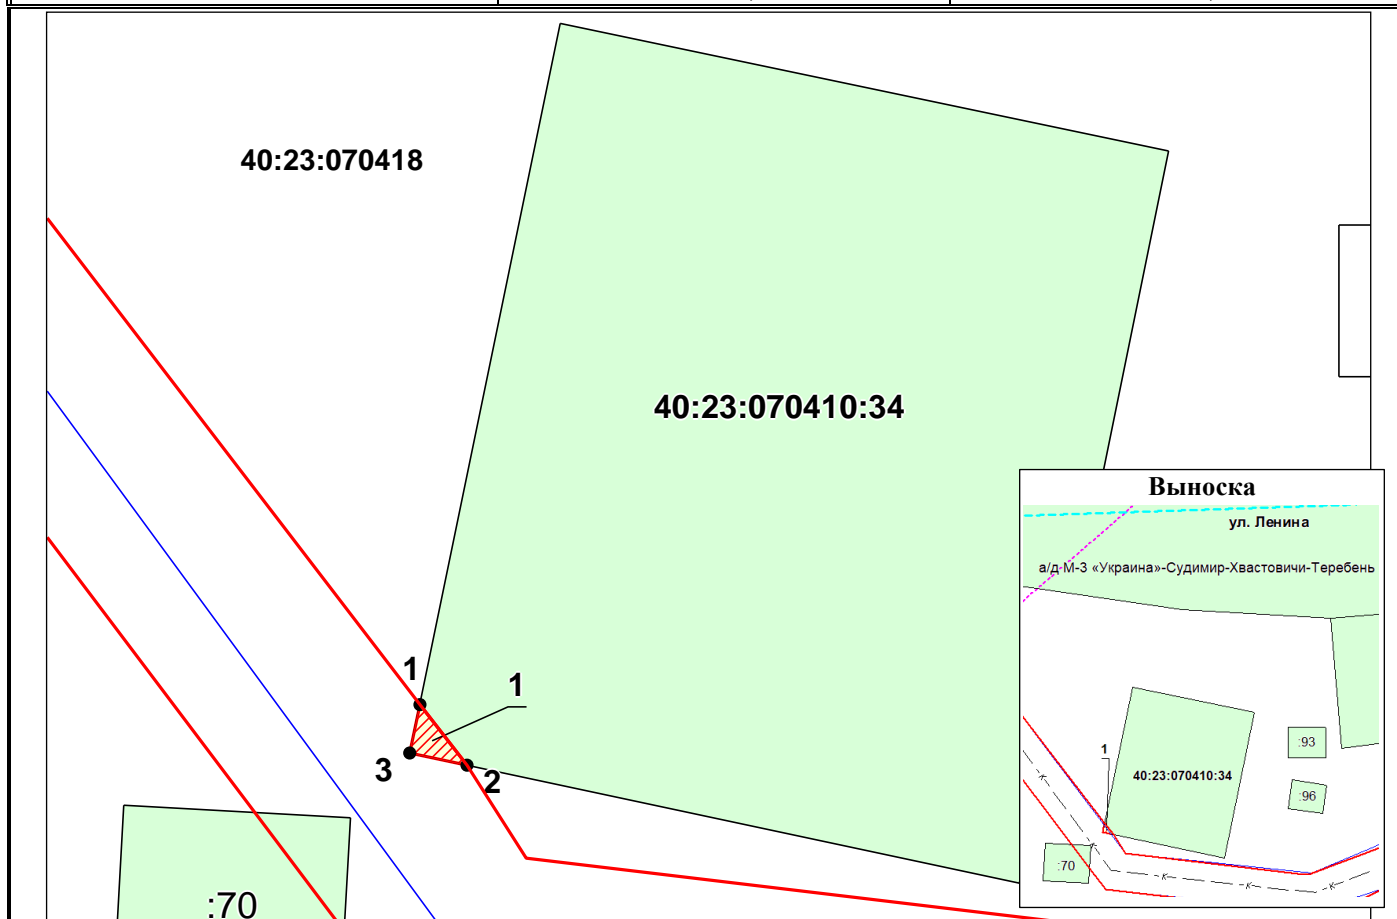

Система координат: МСК-40

Масштаб 1:200

Условные обозначения:

	- существующие границы, имеющиеся в ЕГРН
	- граница земельного участка с КН 40:23:070410:34, в части которого испрашивается публичный сервитут
	- испрашиваемая граница публичного сервитута для строительства трассы бытовой канализации
	- проектная ось трассы бытовой канализации
	- характерная точка объекта
40:23:070410	- номер кадастрового квартала
:34	- кадастровый номер земельного участка
	- граница кадастрового квартала