

Утверждена

Решением администрации
(наименование документа об утверждении, включая наименование)
МР Хвастовичский район
органов государственной власти или органов местного

самоуправления, принявших решение об утверждении схемы

или подписавших соглашение о перераспределении земельных


от *12.12.2022* № *2*

Схема расположения границ публичного сервитута на кадастровом плане территории

Цель установления публичного сервитута: публичный сервитут в интересах ГП Калужской области "Калугаоблводоканал" в целях строительства «Сети бытовой канализации и очистные сооружения с. Хвастовичи Хвастовичского района Калужской области I этап» в отношении земельного участка 40:23:070410:34.

Общая площадь испрашиваемого публичного сервитута для строительства «Сети бытовой канализации и очистные сооружения с. Хвастовичи Хвастовичского района Калужской области I этап» – 1 м².

Площадь земельного участка - 1 м ²			
Обозначение характерных точек границ	Координаты, м		
	X	Y	
1	2	3	
1	313776,40	1223556,24	
2	313774,80	1223557,48	
3	313775,12	1223555,97	
1	313776,40	1223556,24	

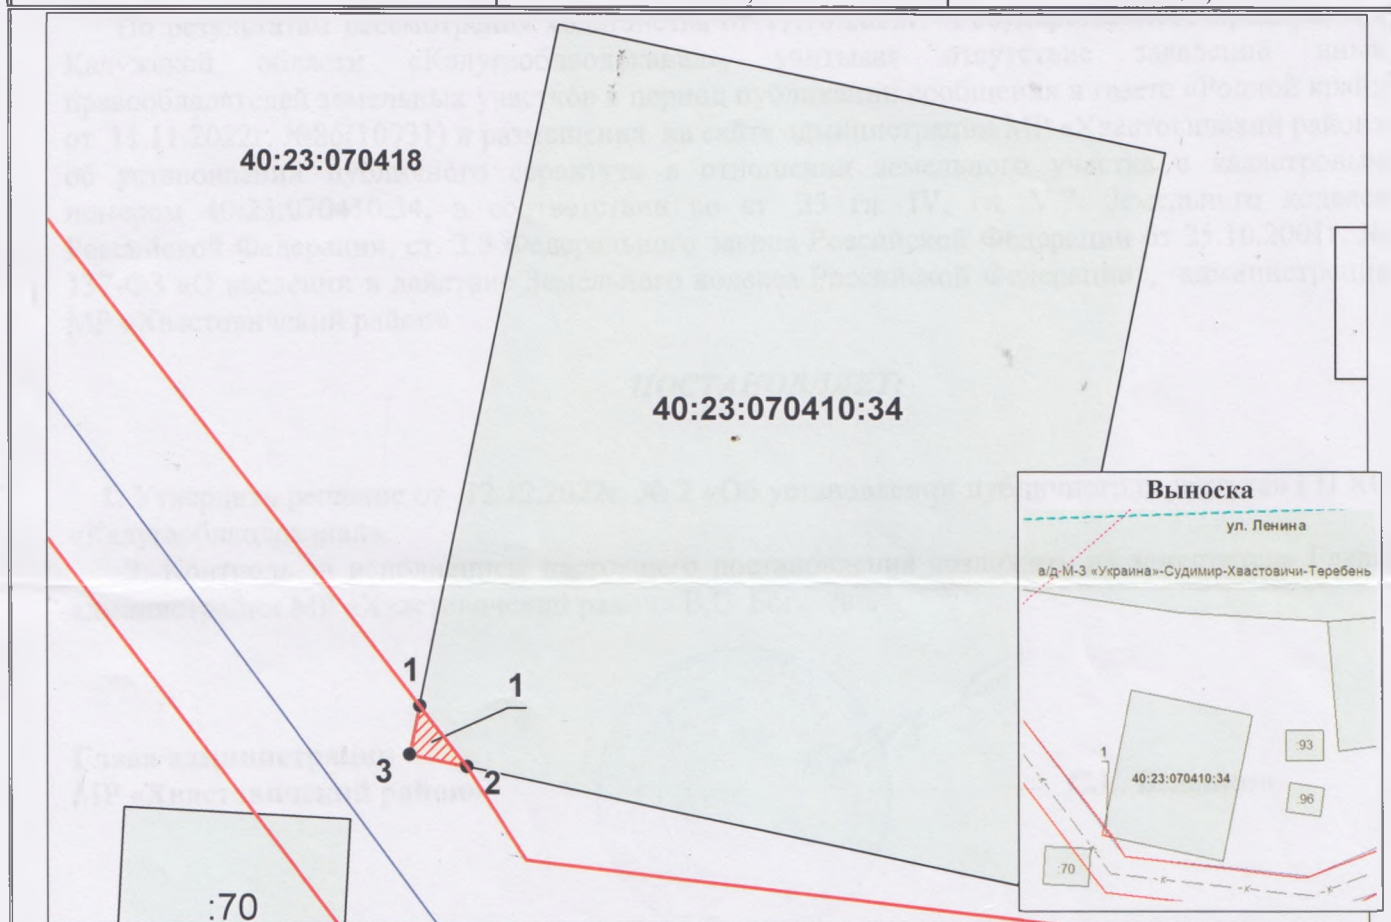

Система координат: МСК-40

Масштаб 1:200

Условные обозначения:

—	- существующие границы, имеющиеся в ЕГРН
□	- граница земельного участка с КН 40:23:070410:34, в части которого испрашивается публичный сервитут
□	- испрашиваемая граница публичного сервитута для строительства трассы бытовой канализации
—	- проектная ось трассы бытовой канализации
•1	- характерная точка объекта
40:23:070410	- номер кадастрового квартала
:34	- кадастровый номер земельного участка
- - -	- граница кадастрового квартала